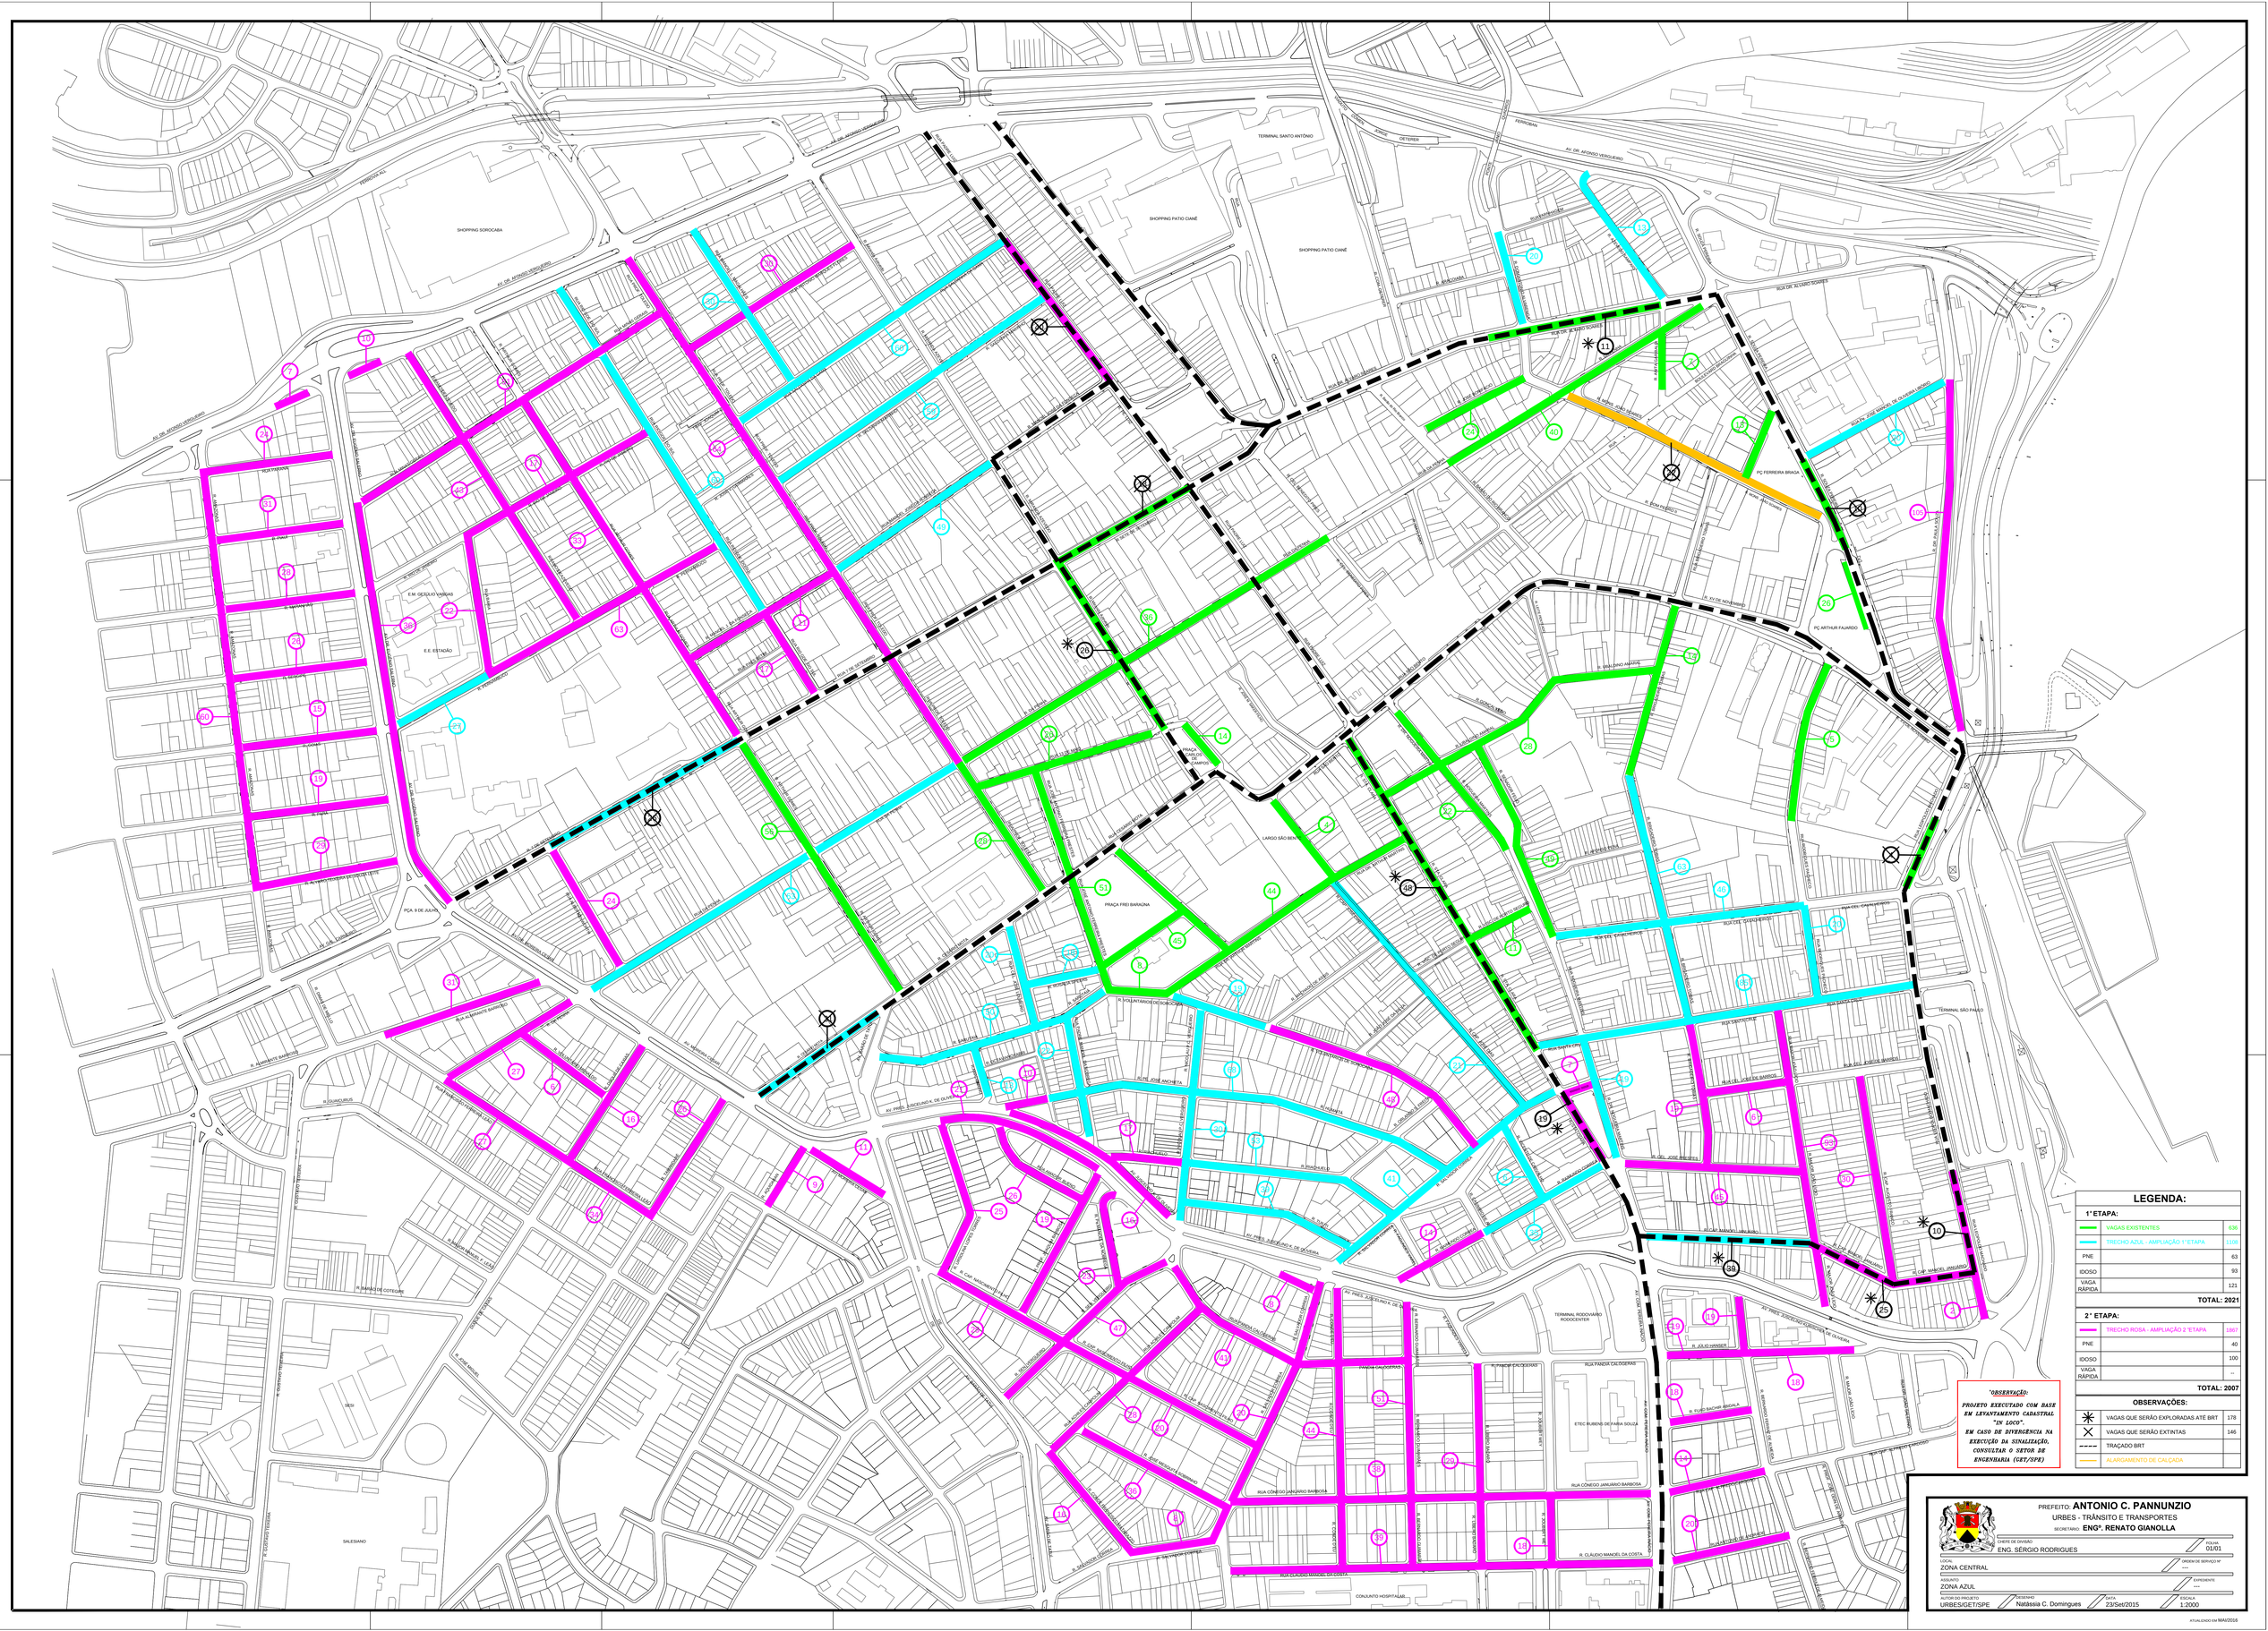

LEGENDA:

1ª ETAPA:

🟩	VAGAS EXISTENTES	636
🟦	TRECHO AZUL - AMPLIAÇÃO 1ª ETAPA	1108
PNE		63
IDOSO		93
VAGA RÁPIDA		121

TOTAL: 2021

2ª ETAPA:

🟪	TRECHO ROSA - AMPLIAÇÃO 2ª ETAPA	1867
PNE		40
IDOSO		100
VAGA RÁPIDA		--

TOTAL: 2007

OBSERVAÇÕES:

✳	VAGAS QUE SERÃO EXPLORADAS ATÉ BRT	178
✕	VAGAS QUE SERÃO EXTINTAS	146
----	TRAÇADO BRT	
🟨	ALARGAMENTO DE CALÇADA	

'OBSERVAÇÃO:

PROJETO EXECUTADO COM BASE EM LEVANTAMENTO CADASTRAL "IN LOCO".
EM CASO DE DIVERGÊNCIA NA EXECUÇÃO DA SINALIZAÇÃO, CONSULTAR O SETOR DE ENGENHARIA (GET/SPE)

PRO UNA LIBERA PATRIA PUGNAVI

PREFEITO: **ANTONIO C. PANNUNZIO**
URBES - TRÂNSITO E TRANSPORTES
SECRETÁRIO: **ENGº. RENATO GIANOLLA**

CHEFE DE DIVISÃO: ENG. SÉRGIO RODRIGUES
FOLHA: 01/01
LOCAL: ZONA CENTRAL
ORDEM DE SERVIÇO Nº: ---
ASSUNTO: ZONA AZUL
EXPEDIENTE: ---
AUTOR DO PROJETO: URBES/GET/SPE
DESENHO: Natássia C. Domingues
DATA: 23/Set/2015
ESCALA: 1:2000

ATUALIZADO EM MAI/2016