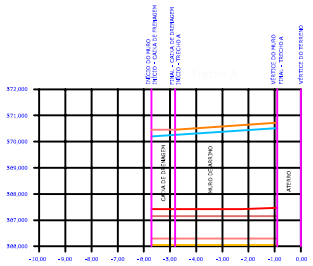

GREIDE - MURO DE ARRIMO
Escala: 1:100

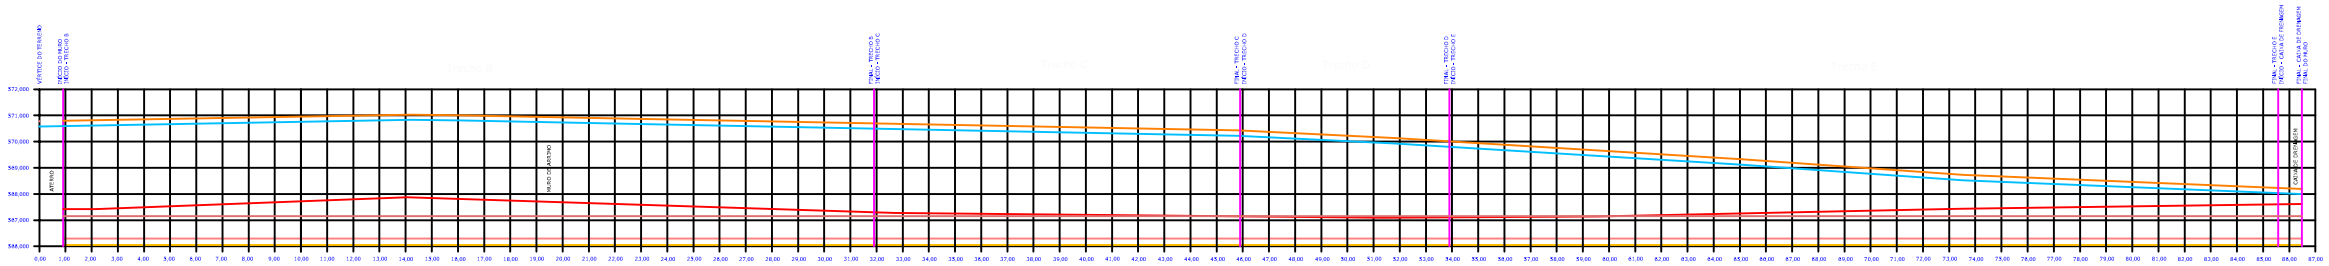

GREIDE - MURO DE ARRIMO
Escala: 1:100

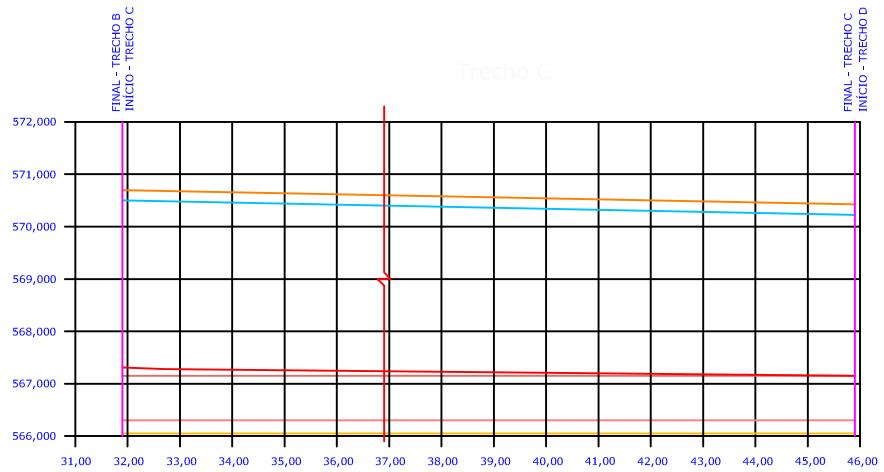

GREIDE - MURO DE ARRIMO
Escala: 1:50

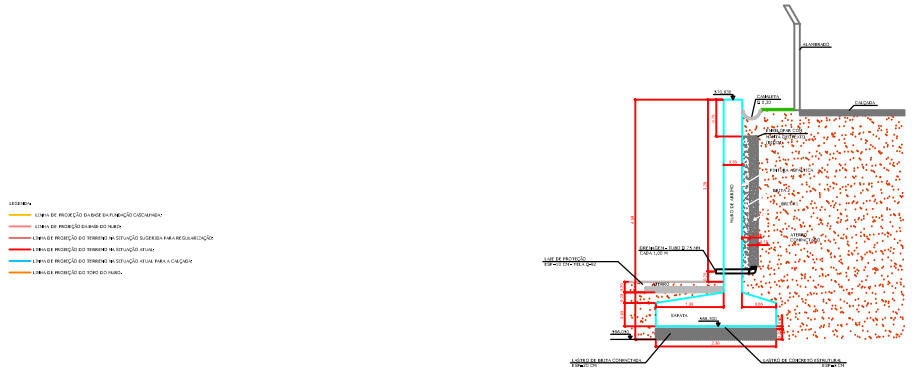

TRECHO C
Perfil Transversal do Muro
Escala: 1:50



TRECHO C			
TABELA DE QUANTIDADES			
DESCRIÇÃO	FÓRMULA	UNIDADE	QUANTIDADE
CONCRETO ESTRUTURAL SIMPLES	DIMENSÕES ESTRUTURAIS	M3	2,29
CONCRETO ESTRUTURAL ARMADO	DIMENSÕES ESTRUTURAIS	M3	13,15
FORMAS	FORMAS MURO	M2	63,19
LASTRO DE BRITA	BRITA 1	M3	1,80
LASTRO DE BRITA	BRITA 2	M3	2,10

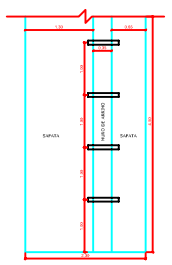

TRECHO C
Planta do Muro
Escala: 1:50

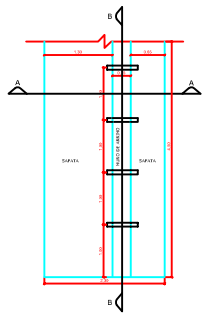

TRECHO C
Fôrmas - Planta do Muro
Escala: 1:50

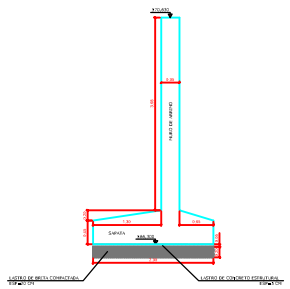

TRECHO C
Fôrmas - Perfil Transversal do Muro - Corte A-A
Escala: 1:50

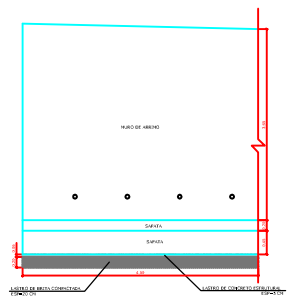

TRECHO C
Fôrmas - Muro - Corte B-B
Escala: 1:50

NOTAS:

1. CONCRETO fck = 25 MPa

2. AÇO CA50








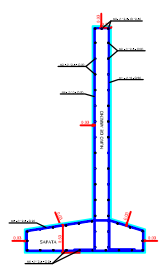

TRECHO C
Armadura - Perfil Transversal do Muro - Corte A-A
Escala: 1:50

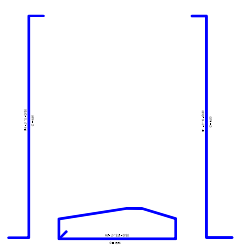

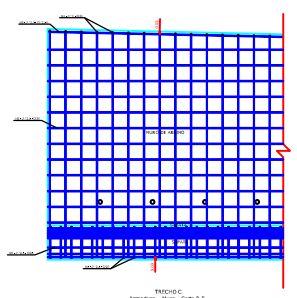

TRECHO C
Armadura - Muro - Corte B-B
Escala: 1:50

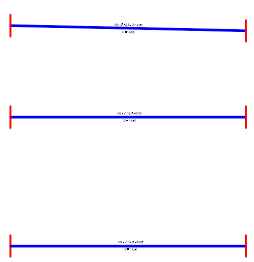

TÍTULO: Projeto Estrutural e Executivo de Muro de Arrimo			FOLHA Nº.: 03/05
PROPRIETÁRIO: URBES - Empresa de Desenvolv. Urbano e Social de Sorocaba			DESENHO Nº.: S/N.º
ENDEREÇO: Rua Chile, 401, bairro Barcelona, Sorocaba/SP			ESCALA: Indicada
OBJETO: Elaboração do Projeto e Desenhos Técnicos da Obra - Trecho C			REVISÃO Nº.: 01
ELABORAÇÃO: Eng.º Civil Valdir Aparecido Alves CREA/SP: 560.280.837,3	FISCALIZAÇÃO: Eng.º Civil José Carlos de Almeida CREA/SP:		ELABORAÇÃO: 25/04/2017
URBES TRÂNSITO E TRANSPORTES	URBES - EMPRESA DE DESENV. URBANO E SOCIAL DE SOROCABA. R. Pedro de O. Lima, 95, 3º, Parque Ma. Sorocaba/SP - CEP: 18030-275 Tel./Fax: (0xx15) 3331-9000 - E-mail: jalmeida@urbes.com.br Site: http://www.urbes.com.br		ELABORADO POR: Valdir Ap. Alves
			REVISÃO: 27/04/2017
			REVISADO POR: Valdir Ap. Alves
AMBRA ambiental	AMBRA - SERT. DE AGUAS, ETL. E SANEAM. AMB. LTDA. - EPP Av. Ipanema, 2.415, 3º, Higienópolis, Sorocaba/SP - CEP: 18070-010 Tel./Fax: (0xx15) 3213-2345 - E-mail: ambra@ambra-saneambiental.com.br Site: http://www.ambra-saneambiental.com.br		APROVAÇÃO: 00/00/2017
			APROVADO POR: José C. Almeida