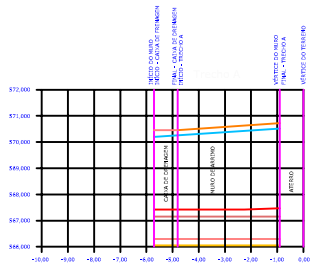

GREIDE - MURO DE ARRIMO
Escala: 1:50

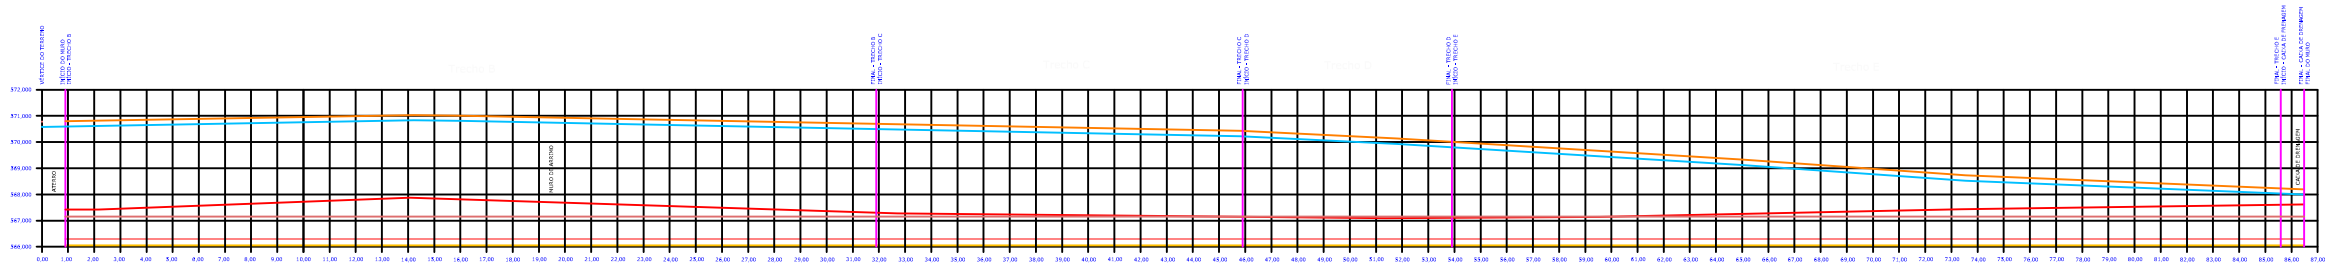

GREIDE - MURO DE ARRIMO
Escala: 1:100

LEGENDA
- LINHA DE PROJEÇÃO EIXO DE EXPLORAÇÃO CHECHAMENTO
- LINHA DE PROJEÇÃO EIXO DE MURO
- LINHA DE PROJEÇÃO DO TERRENO NA SITUAÇÃO SUBMERSA PARA ESCAVAÇÕES
- LINHA DE PROJEÇÃO DO TERRENO NA SITUAÇÃO ATUAL
- LINHA DE PROJEÇÃO DO TERRENO NA SITUAÇÃO ATUAL PARA ESCAVAÇÃO
- LINHA DE PROJEÇÃO DO TOPO DO MURO.

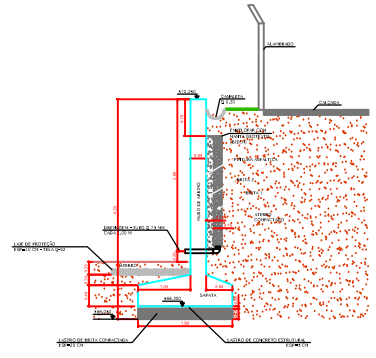

TRECHO D
Perfil Transversal do Muro
Escala: 1:50

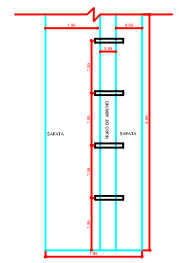

TRECHO D
Planta do Muro
Escala: 1:50

TRECHO D				
TABELA DE POSIÇÕES				

TRECHO D			
RESUMO DE AÇÃO			
ÁREA (m²)	VOLUME (m³)	Volume (m³)	Volume (m³)
0	0,00	0,00	0,00
12,5	0,00	12,50	12,50
12,5	0,00	125,00	137,50
0	0,00	0,00	137,50
0	0,00		
TOTAL (m³)			300,00
TOTAL (m³) + 5%			315,00

TRECHO D			
TABELA DE QUANTIDADES			
DESCRIÇÃO	TIPO	UNIDADE	QUANTIDADE
CONCRETO ESTRUTURAL SIMPLES	15 MPa (12:15:25 Kg/m³)	m³	0,50
CONCRETO ESTRUTURAL ARMADO	25 MPa (12:15:25 Kg/m³)	m³	13,75
AÇO CA-50	50 Kg/mm²	Kg	1.100,00
LASTRO DE BRITA	BRITA 1	m³	0,50
LASTRO DE BRITA	BRITA 2	m³	0,50

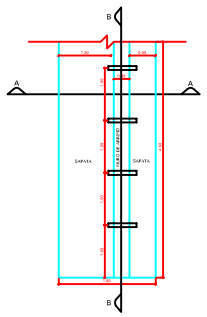

TRECHO D
Fôrmas - Planta do Muro
Escala 1:50

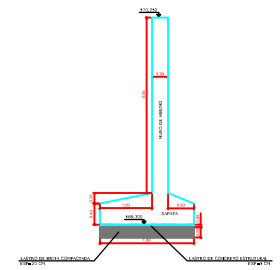

TRECHO D
Fôrmas - Perfil Transversal do Muro - Corte Aa
Escala: 1:50

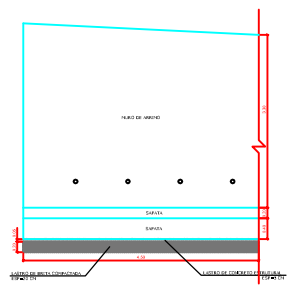

TRECHO D
Fôrmas - Muro - Corte Bb
Escala: 1:50

NOTAS:

1) CONCRETO fck = 30 MPa

2) AÇO CA-50

3) REPOSIÇÃO DE ÁREAS DEFINIDAS POR FUNÇÃO DO ESCORAMENTO, DEVERÃO SER EXECUTADAS COM CONCRETO MAGRO (15 MPa), DEVEMOS SER EXECUTADAS PARA AUXILIO DAS CORREÇÕES DURANTE A EXECUÇÃO DAS OBRAS

4) AS DEMOLIÇÕES COM REFERÊNCIA NO MURO ESTARÃO SOB A RESPONSABILIDADE DO TERCEIRO AO LONGO DO PRAZO DA OBRA, PODENDO A CONTRATANTE ACEITAR OU NÃO A SOLUÇÃO PROPOSTA DA CONTRATADA DAS MESMAS, DEVENDO ESTAS SER REFAZIDAS COM O ESTRITO ATENDIMENTO AS ESPECIFICAÇÕES DO PROJETO

5) EXECUTAR O ESCORAMENTO COMPATÍVEL DAS ESCAVAÇÕES ESTRUTURAS COM EQUIPAMENTOS DISPONÍVEIS

6) PROVIDÊNCIAS DECORRENTES DE ÁREAS ALAGADAS E/OU LAMACENTAS DEVERÃO ACONTECER

7) VERIFICAR A LOCAÇÃO DA OBRA EM CAMPO, FUTURAMENTE OS AJUSTES NECESSÁRIOS NAS DIMENSÕES, DEVERÃO SER EM FUNÇÃO DA VARIAÇÃO DO ESTADO DA ESTRUTURA

8) DEVERÃO SER ADOTADOS DIAGRAMAS E CONSTRUÍDOS MÉTODOS COMPATÍVEIS COM A ESPECIFICAÇÃO DO PROJETO, PARA ESTABILIZAÇÃO DA ESCAVAÇÃO PROVISÓRIA ANTES DE SE ATINGIR A CONTENÇÃO

9) CONFERIR E ADOTAR AS DIMENSÕES DE ACORDO COM OBRA E VARIAÇÃO DE ESTADO DA ESTRUTURA

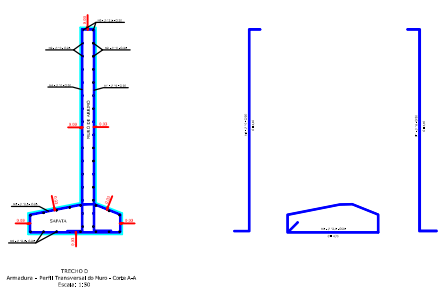

TRECHO D
Armadura - Perfil Transversal do Muro - Corte Aa
Escala: 1:50

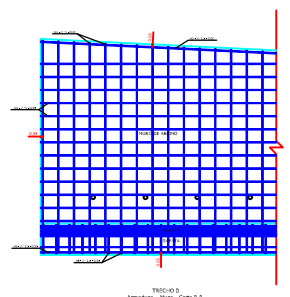

TRECHO D
Armadura - Muro - Corte Bb
Escala: 1:50

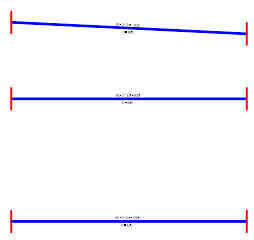

TÍTULO: Projeto Estrutural e Executivo de Muro de Arrimo	FOLHA Nº.: 04/05
PROPRIETÁRIO: URBES - Empresa de Desenvolv. Urbano e Social de Sorocaba	DESENHO Nº.: S/N.º
ENDEREÇO: Rua Chile, 401, bairro Barcelona, Sorocaba/SP	ESCALA: Indicada
OBJETO: Elaboração do Projeto e Desenhos Técnicos da Obra - Trecho D	REVISÃO Nº.: 01
ELABORAÇÃO: Eng.º Civil Valdir Aparecido Alves CREA/SP: 560.280.837,3	FISCALIZAÇÃO: Eng.º Civil José Carlos de Almeida CREA/SP:
	ELABORAÇÃO: 25/04/2017
	ELABORADO POR: Valdir Ap. Alves
URBES TRÂNSITO E TRANSPORTES — URBES - EMPRESA DE DESENV. URBANO E SOCIAL DE SOROCABA. R. Pedro de O. Lima, 40, Jd. Panorama, Sorocaba/SP - CEP: 18030-275 Tel/Fax: (0xx15) 3331-9000 E-mail: jalmeida@urbes.com.br Site: http://www.urbes.com.br	REVISÃO: 27/04/2017
	REVISADO POR: Valdir Ap. Alves
AMBRA ambiental — AMBRA - SERT. DE ÁGUAS, ETL. E SANEAM. AMB. LTDA. - EPP Av. Ipanema, 2.615, Jd. Ipanema, Sorocaba/SP - CEP: 18079-615 Tel/Fax: (0xx15) 3213-2345 E-mail: ambra@ambra-ambiental.com.br Site: http://www.ambra-ambiental.com.br	APROVAÇÃO: 00/00/2017
	APROVADO POR: José C. Almeida